



















Signatur tegning for Løjt Fjernvarme

-  Passtykke
-  Måler
-  Snavssamler
-  Trykdifferens
-  Manometer
-  Bundhaner
-  Radiator termostat
-  Kuglehane
-  Gulvvarmefordeler
-  Termostat ventil m/fjernføler (Rav/ Ravk)
-  Sikkerheds ventil
-  Termometer
-  Returventil (som FJVR)
-  Trykekspansion
-  Kontra ventil
-  Pumpe


Inddirekte anlæg med varmvandsbeholder,veksler.

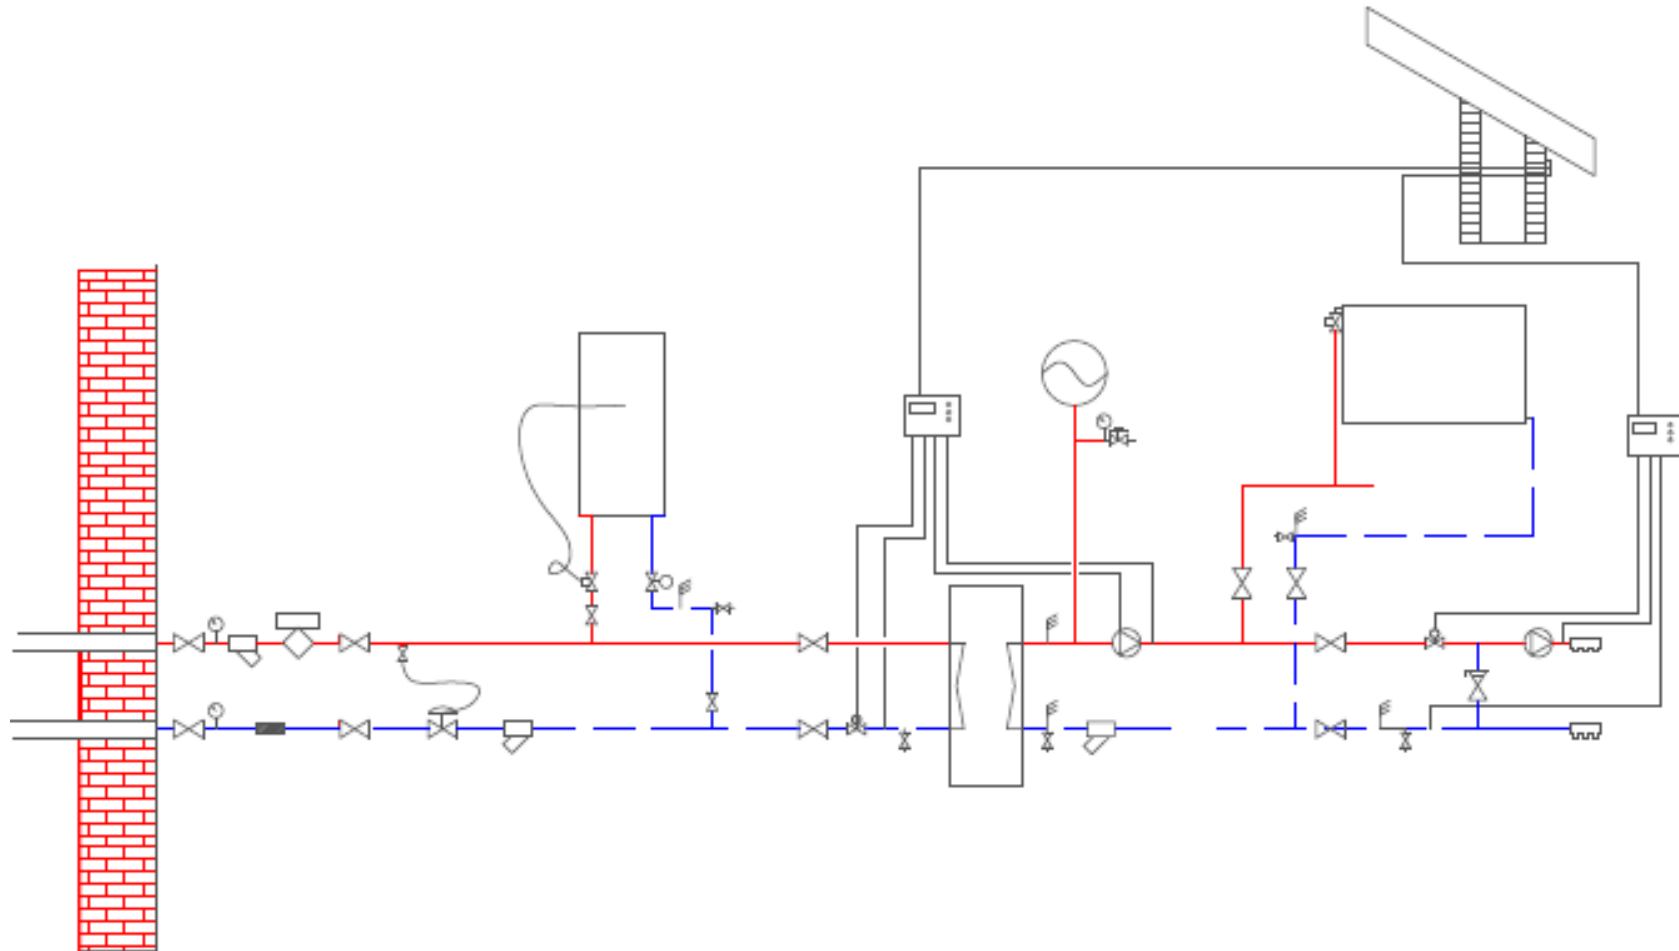

Direkte anlæg med Varmvands beholder

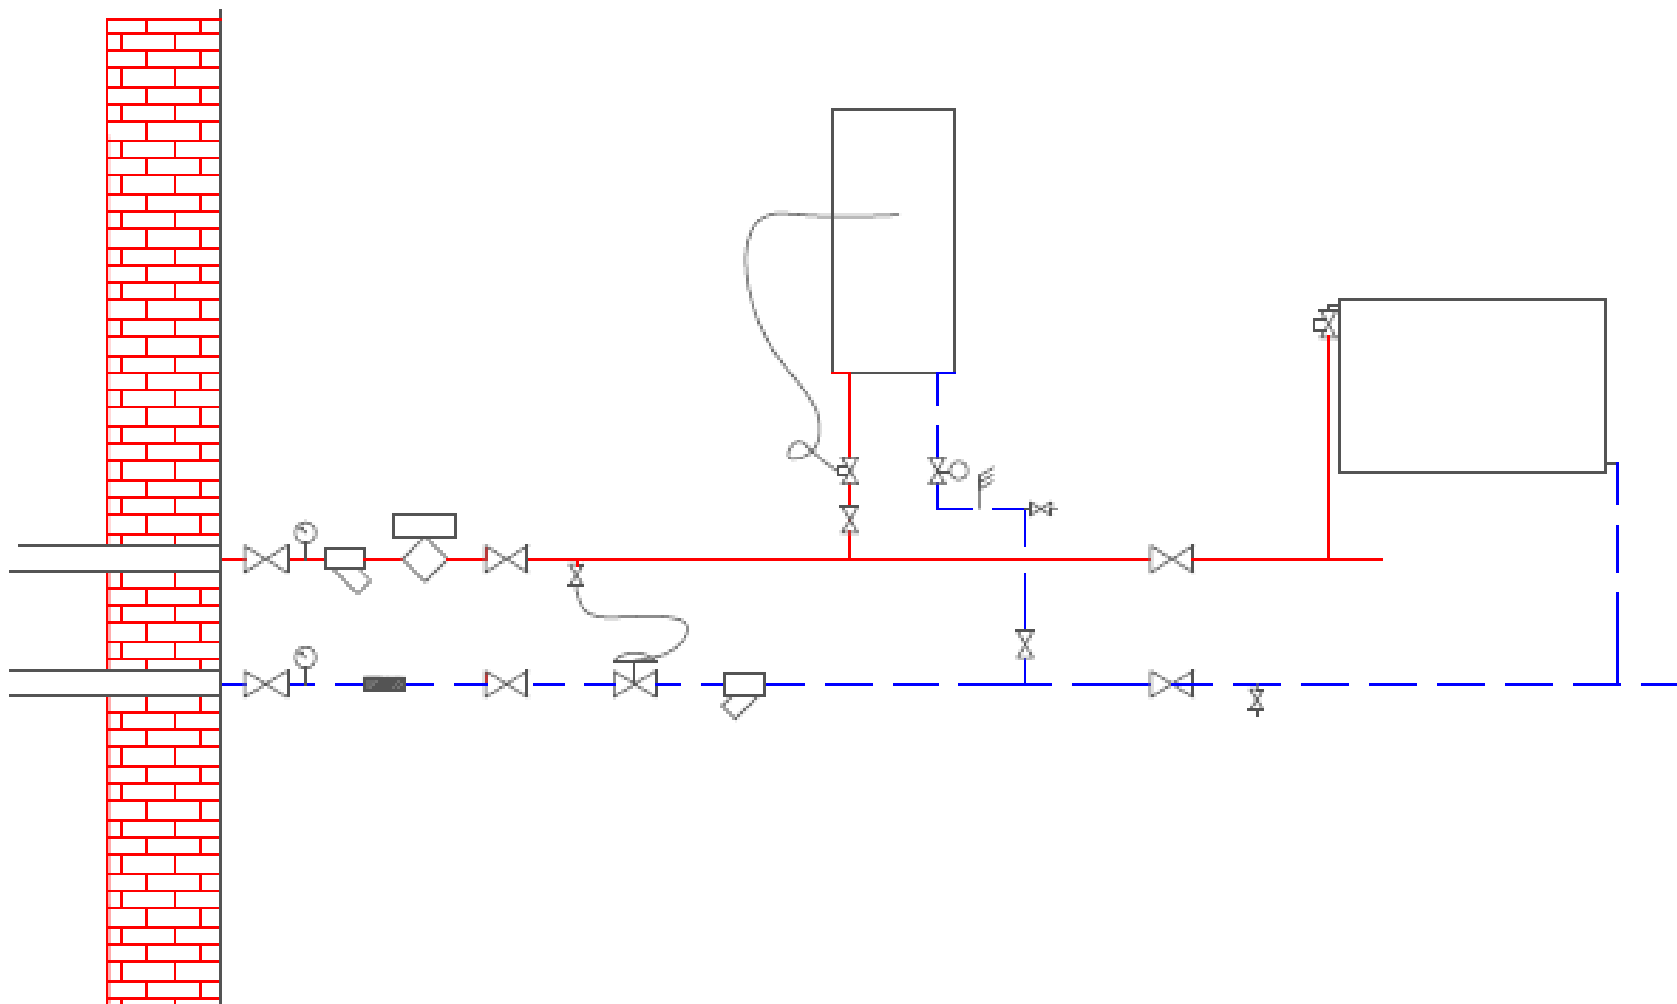

Direkte anlæg med varmvandsbeholder og gulvvarme

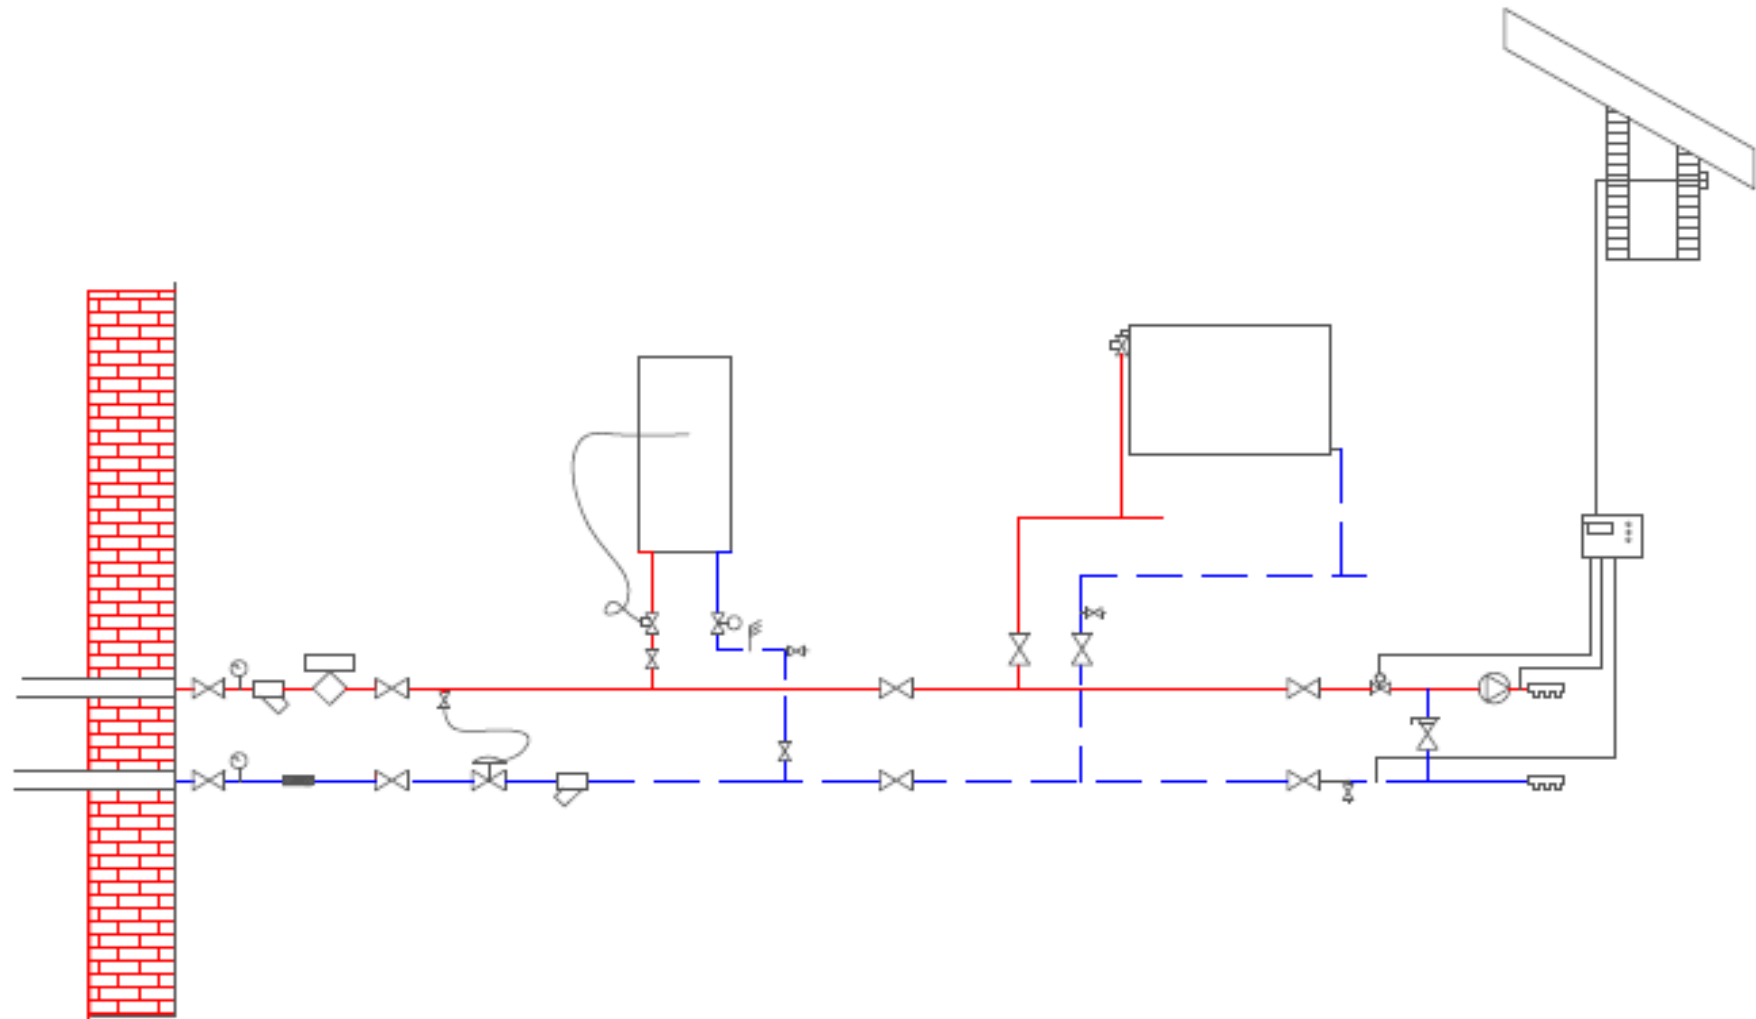

1 Strengs anlæg med varmvandsbeholder og blandesløjfe med vejrkompensering

